



TAMPAK DEPAN/SELATAN



TAMPAK 3 D DEPAN



KANTOR DIREKTORAT SAMAPTA POLDA NTB


JL. MAJAPAHIT NO. 08 MATARAM, NUSA TENGGARA BARAT

PREDIKTIF
RESPONSIBILITAS
TRANSPARANSI BERKEADILAN



POTONGAN MELINTANG

SKALA 1 : 100

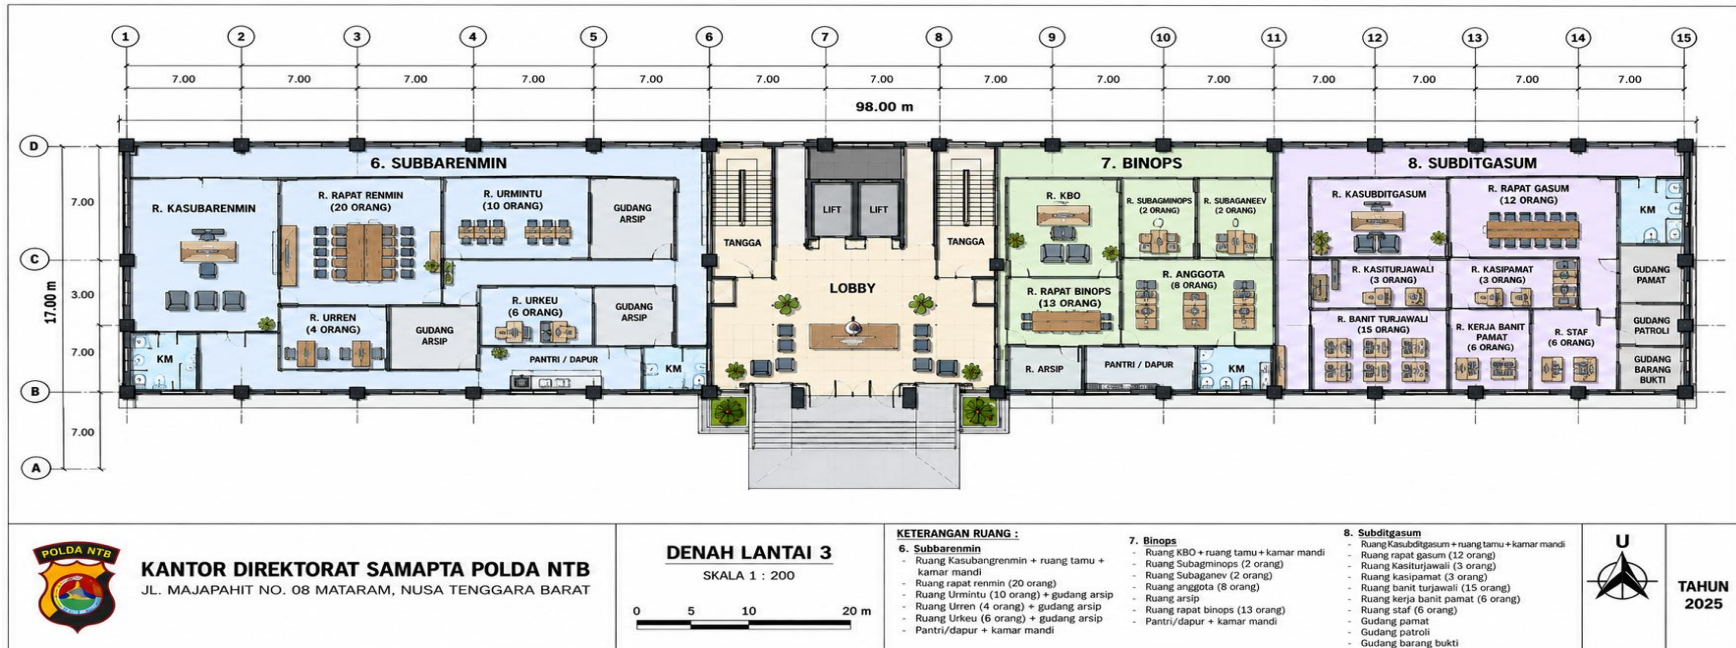





TAMPAK BELAKANG/UTARA



KANTOR DIREKTORAT SAMAPTA POLDA NTB

JL. MAJAPAHIT NO. 08 MATARAM, NUSA TENGGARA BARAT

SITE PLAN





KANTOR DIREKTORAT SAMAPTA POLDA NTB

JL. MAJAPAHIT NO. 08 MATARAM, NUSA TENGGARA BARAT

PREDIKTIF
RESPONSABILITAS
TRANSPARANSI BERKEADILAN

LANTAI 4

TINGGI
3,50 m



RUANG DIREKTUR



RUANG RAPAT UTAMA



RUANG SEKRETARIAT



RUANG LOUNGE / PANTRY

LANTAI 3

TINGGI
3,50 m



RUANG OPERASIONAL



RUANG STAF



RUANG RAPAT



RUANG ARSIP

LANTAI 2

TINGGI
3,50 m



RUANG PELATIHAN



RUANG ADMINISTRASI



RUANG KONSELING



MUSHOLLA

LANTAI 1

TINGGI
5,00 m



AREA PARKIR / RUANG LOS TERBUKA



LOBBY UTAMA



TANGGA UTAMA



LIFT

